



OSIEDLE SZAFIOWE KONIN

ERAZMA PIETRYGI 9



CENA MIESZKANIA

464 120 zł



CENA ZA m²

8 200 zł/m²

TWOJE NOWE MIEJSCE DO ŻYCIA



MIESZKANIE B5



KLATKA
B



PIĘTRO
I PIĘTRO



POWIERZCHNIA MIESZKANIA

56,6 m²



Korytarz

7,8 m²



Łazienka

4,7 m²



Pokój

13,7 m²



Pokój

11,0 m²



Pokój z aneksem

19,4 m²



POWIERZCHNIA BALKONU

6,1 m²

MASZ PYTANIA? SKONTAKTUJ SIĘ Z NAMI.



BIURO OBSŁUGI KLIENTA

Nasi doradcy są do Twojej dyspozycji.



tel.: 724 25 00 00



email: biuro@osiedleszafirowekonin.pl


Klatka A

Klatka B

Klatka C



RZUT 2D

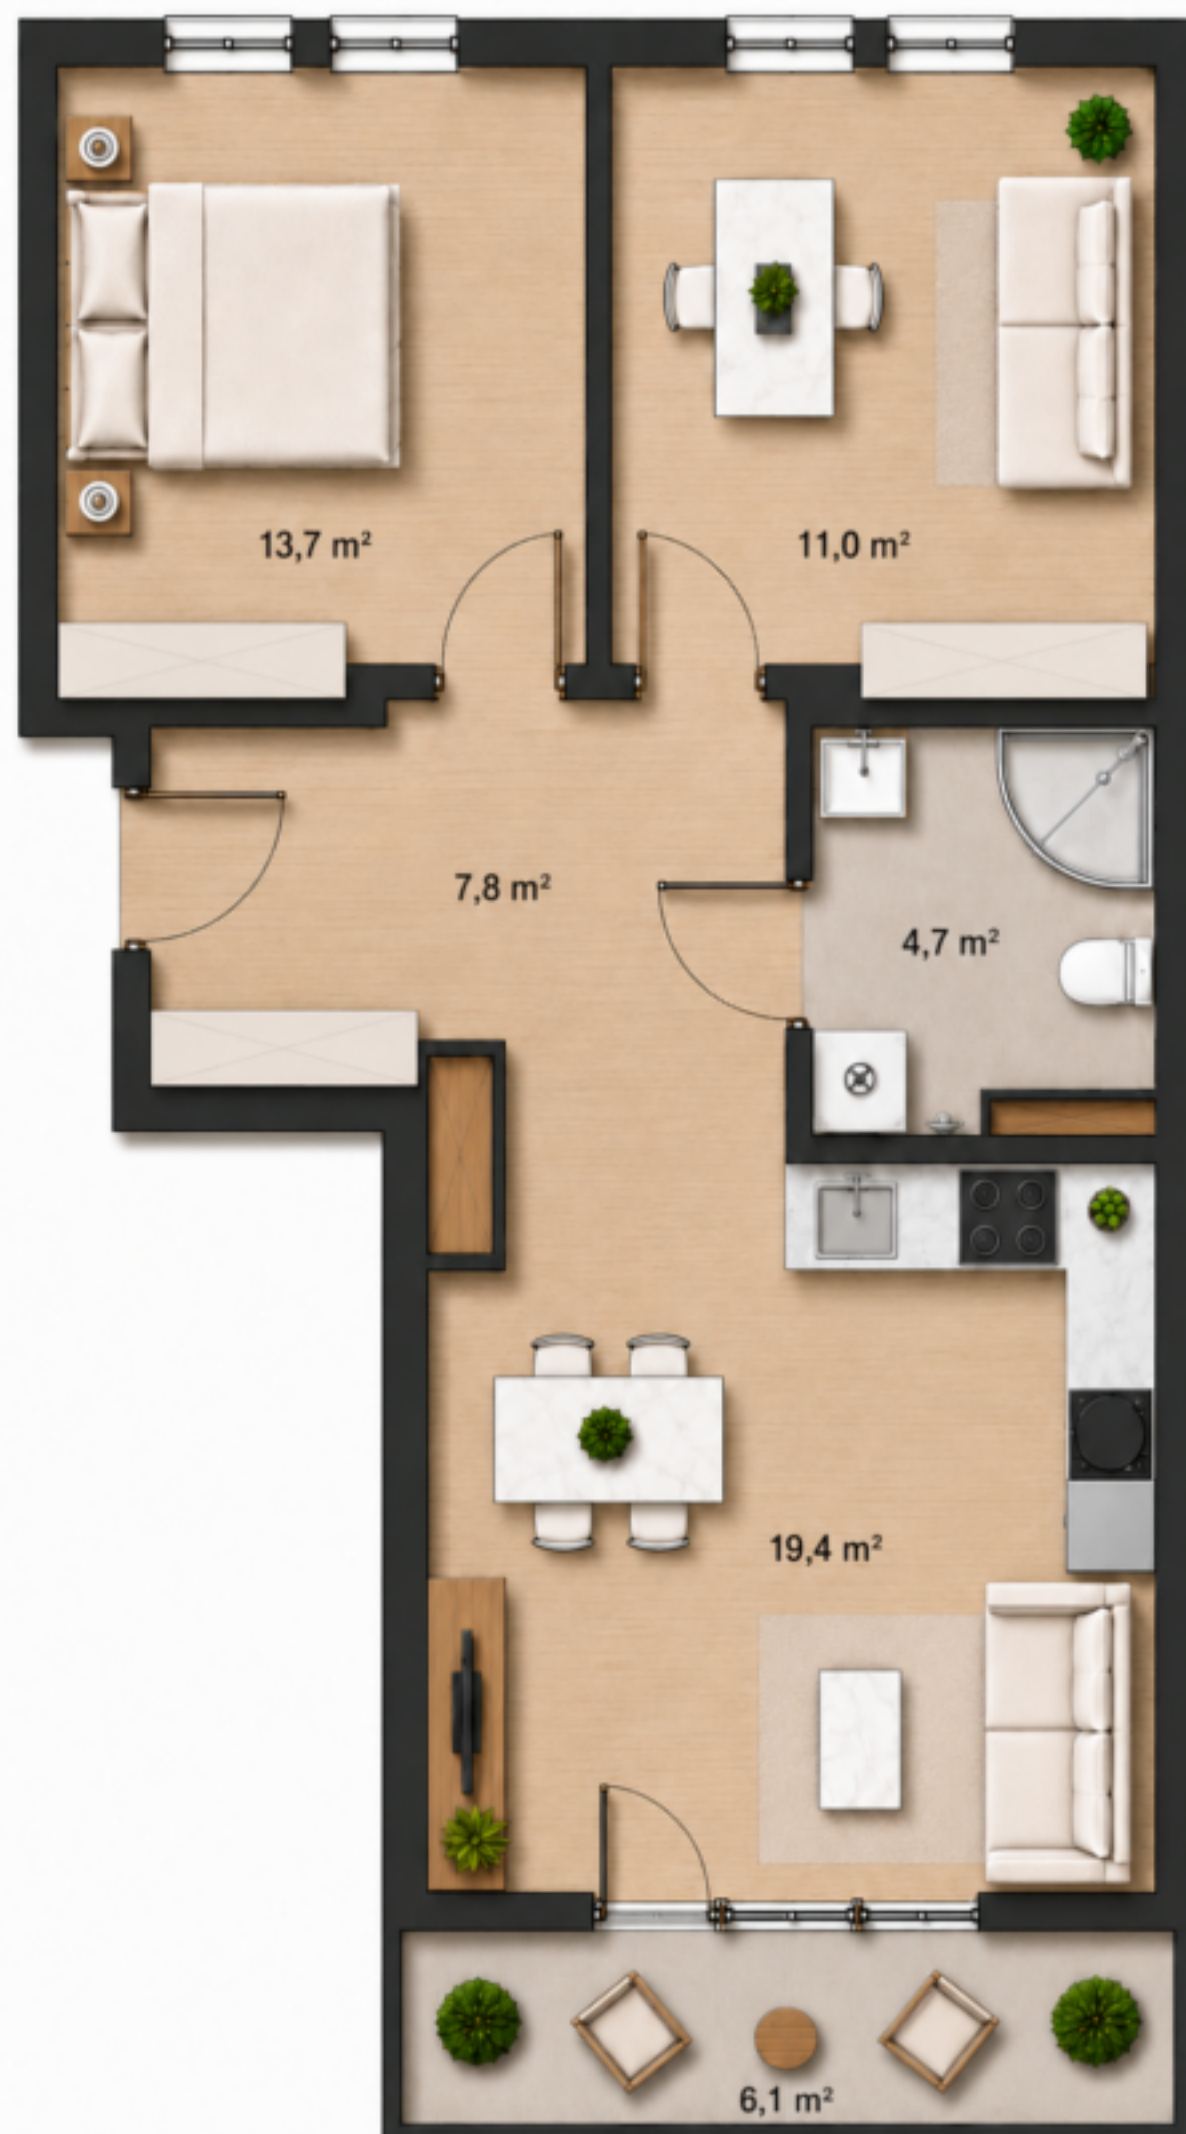

! UWAGI

- Powierzchnie pomieszczeń wyliczono wg normy PN-ISO 9836:1997 w świetle ścian na poziomie podłogi w stanie wykończonym. Do powierzchni lokalu wliczono ścianki działowe nadające się do demontażu.
- Powierzchnie pomieszczeń mają charakter pogładowy i mogą różnić się nieznacznie od powierzchni rzeczywistej po wybudowaniu budynku.
- Aranżacja pomieszczeń jest tylko propozycją, ma charakter pogładowy i nie stanowi oferty handlowej.
- Wszelkie zmiany w układzie podejść instalacji kanalizacji sanitarnej i wentylacji wymagające naruszenia obudowy szachtów instalacyjnych w mieszkaniach podlegają akceptacji projektanta.
- Instalowanie indywidualnych wentylatorów na kanałach zbiorczych za wyjątkiem przeznaczonych do tego celu kanałów kuchennych jest zabronione.
- Zabudowa balkonów, instalowanie rolet zewnętrznych, markiz, krat, jednostek zewnętrznych klimatyzacji i innych elementów bez akceptacji projektanta jest zabronione pod rygorem utraty gwarancji.