


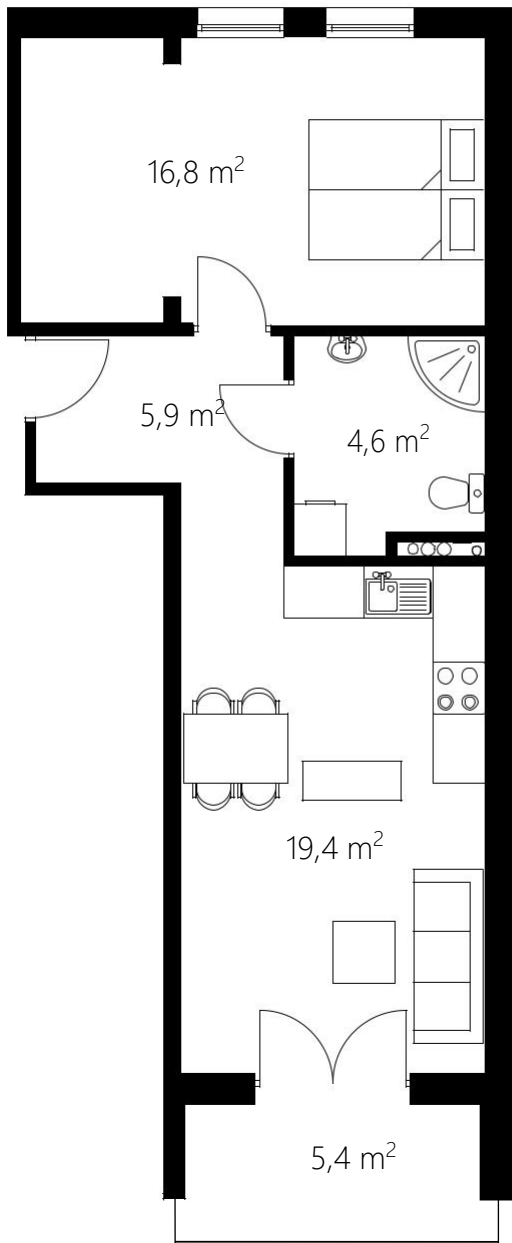

Mieszkanie A1

Klatka: **A** Piętro: **Parter**

Powierzchnia mieszkania: **46,7 m²**


- korytarz: **5,9 m²**
 - łazienka: **4,6 m²**
 - pokój: **16,8 m²**
 - pokój dzienny z kuchnią: **19,4 m²**
- Powierzchnia balkonu: **5,4 m²**

Cena 364.260,00 zł (7.800,00 zł/m²)

Klatka: **A**

Klatka: **B**

Klatka: **C**

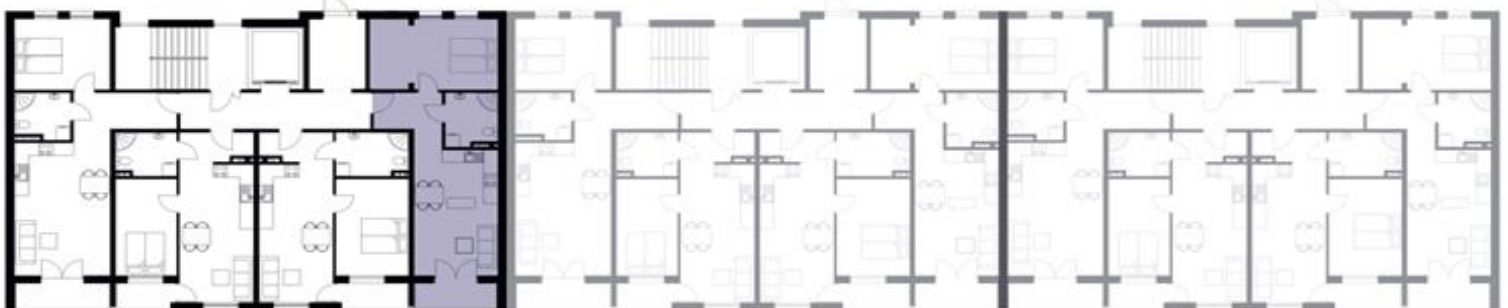

UWAGA:

Powierzchnie pomieszczeń wyliczono wg normy PN-ISO 9836:1997 w świetle ścian na poziomie podłogi w stanie wykończonym. Do powierzchni lokalu wliczono ścianki działowe nadające się do demontażu. Powierzchnie pomieszczeń mają charakter poglądowy i mogą różnić się nieznacznie od powierzchni rzeczywistych po wybudowaniu budynku. Aranżacja pomieszczeń jest tylko propozycją, ma charakter poglądowy i nie stanowi oferty handlowej. Wszelkie zmiany w układzie instalacji kanalizacyjnej i wentylacji wymagające naruszenia obudowy szachtów instalacyjnych w mieszkaniach podlegają akceptacji projektanta. Instalowanie indywidualnych wentylatorów na kanałach zbiorczych za wyjątkiem przeznaczonych do tego celu kanałów kuchennych jest zabronione. Zabudowa balkonów, instalowanie rolet zewnętrznych, markiz, krat, jednostek zewnętrznych klimatyzacji i innych elementów bez akceptacji projektanta jest zabronione pod rygorem utraty gwarancji.